
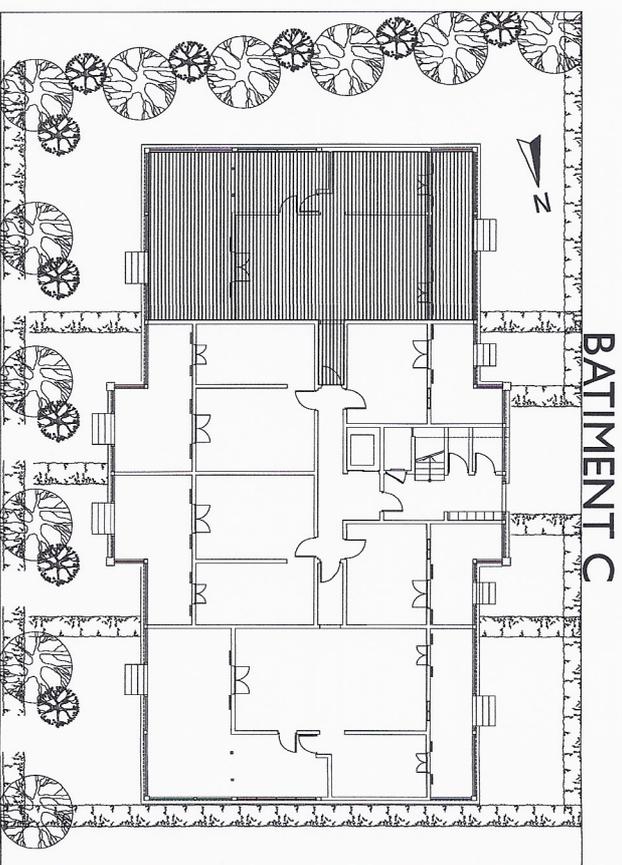



Résidence Savannah

**SAINT FRANCOIS
GUADELOUPE**

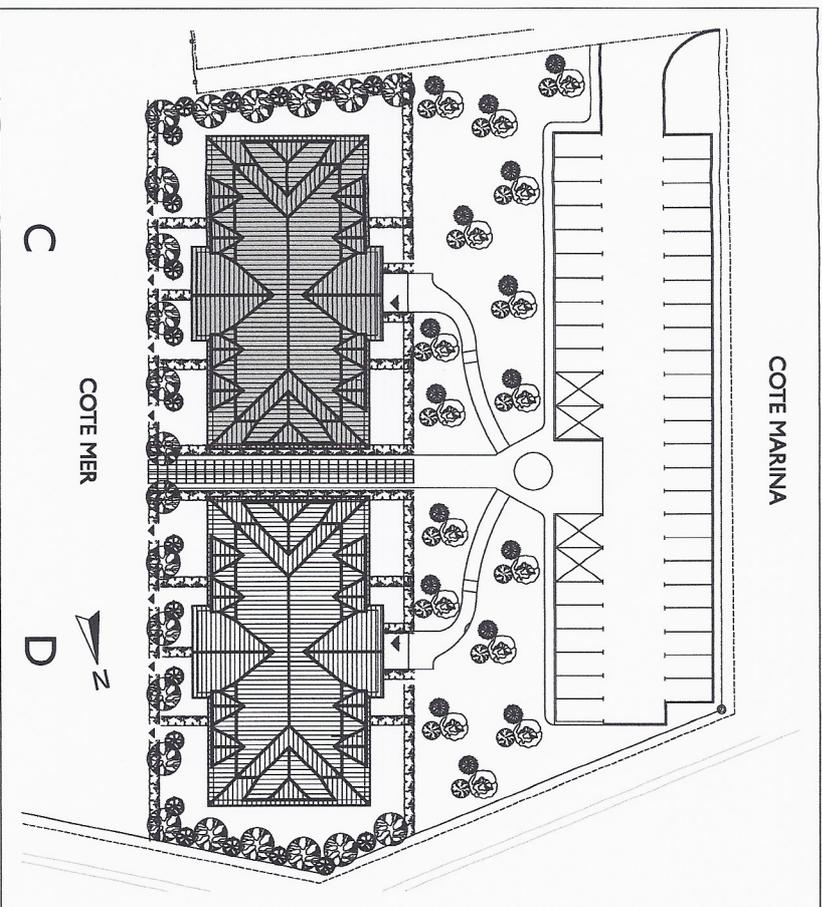

TYPE	BAT	ETAGE	N°	SHAB	SURFACE TOTALE
T3	C	RDC	C1	62,66m ²	125,32m ²

AVERTISSEMENT:
 Ce plan est un plan d'étude, en conséquence, pour les impératifs techniques, les tracés des éléments de ce plan ainsi que les indications mentionnées sont données à titre indicatif et peuvent subir des modifications.

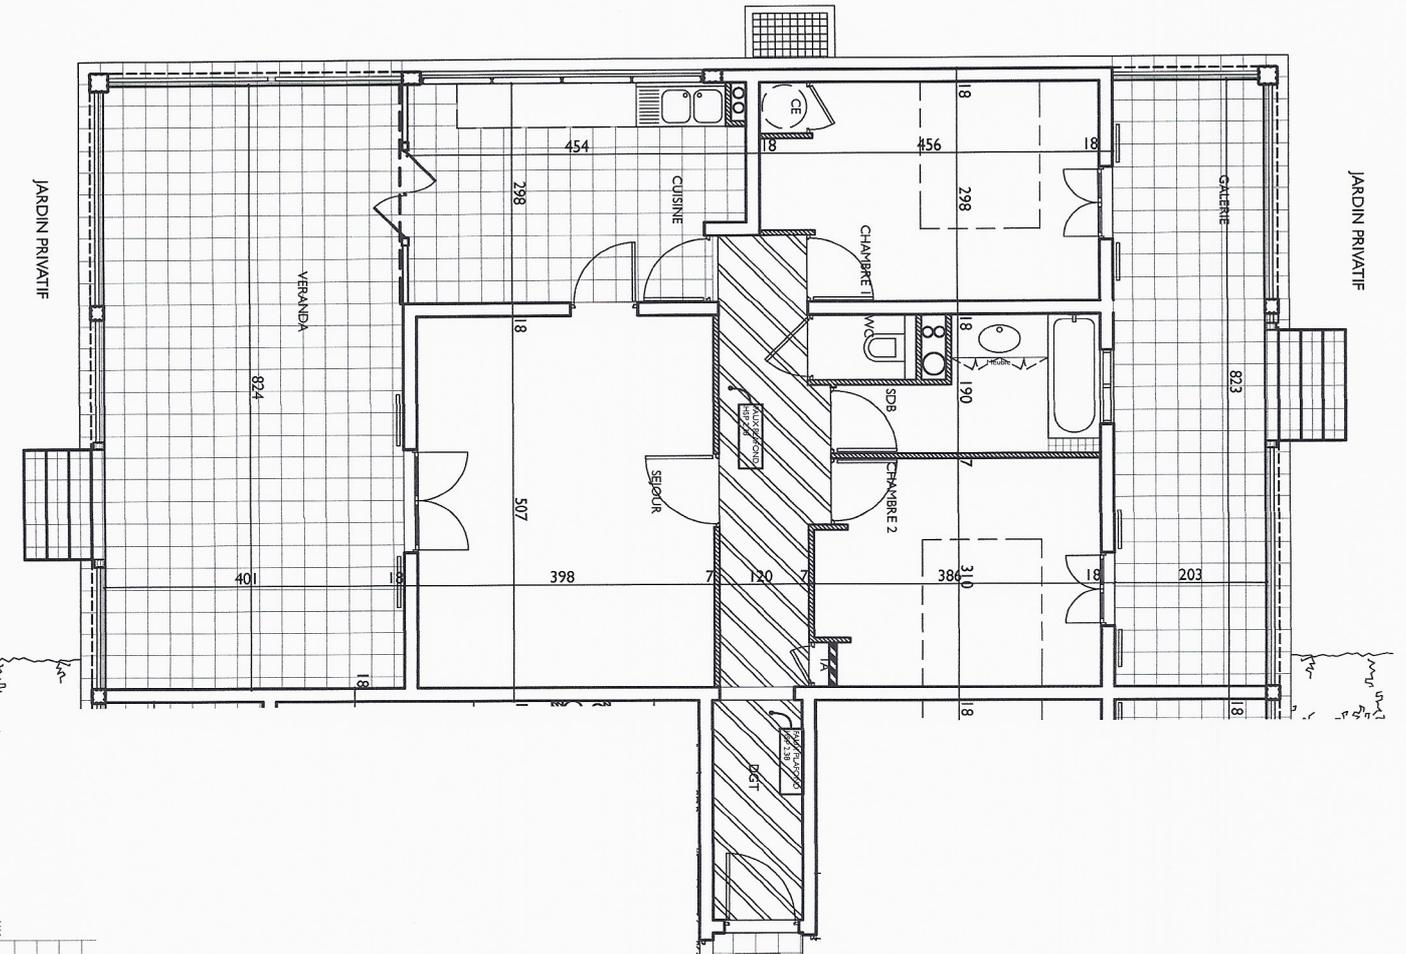

DESIGNATION	SURFACE
-------------	---------

SALON	20,18m ²
CHAMBRE 1	12,85m ²
CHAMBRE 2	11,43m ²
BAINS	5,24m ²
W/C	1,25m ²
DEGT / HALL	11,71m ²
T. HABITABLE	62,66m²

GALERIE MARINA	16,72m ²
VERANDA MER	33,00m ²
CUISINE	12,94m ²

T3	CI
SURFACE TOTALE	
125,32m ²	

